

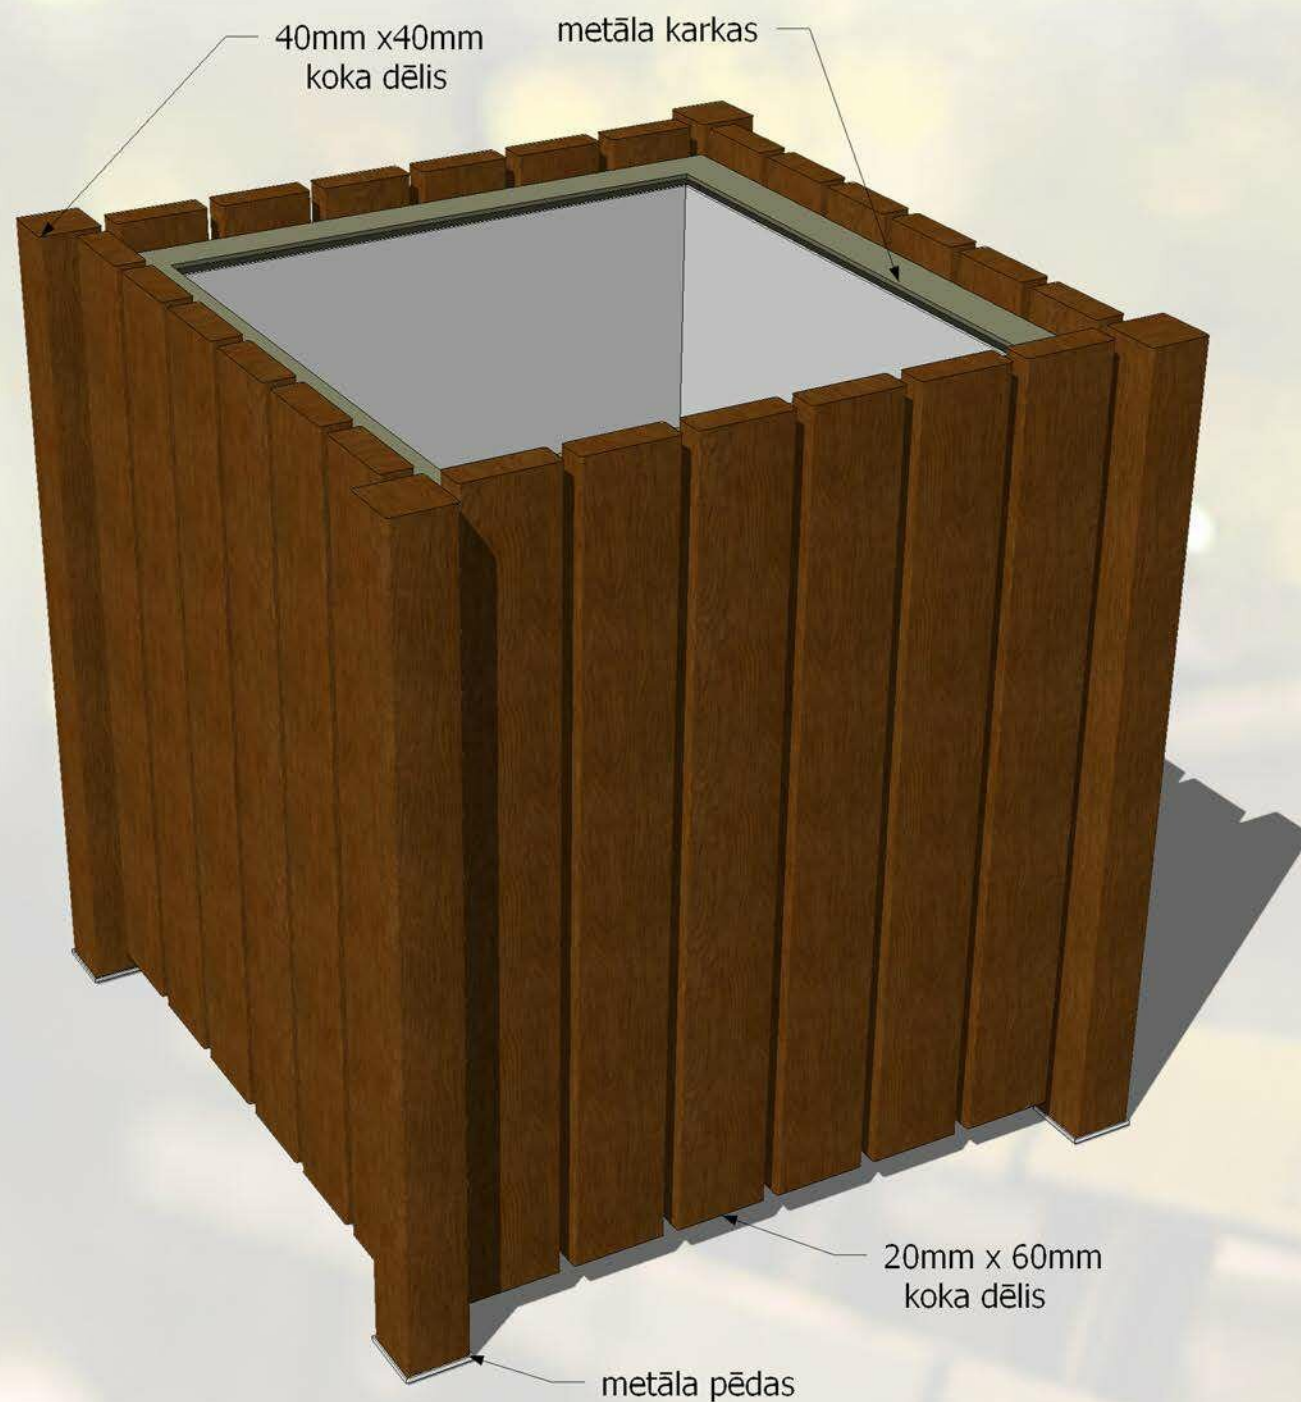


Koka atkritumu urna. Sastāv no metāla karkasa kurš tiek apšūts ar koka dēļiem. Atkritumu urnai iespējams uzstādīt metāla jumtiņu. Atkritumu urnā iespējams ievietot cinkota skārda ieliktni.

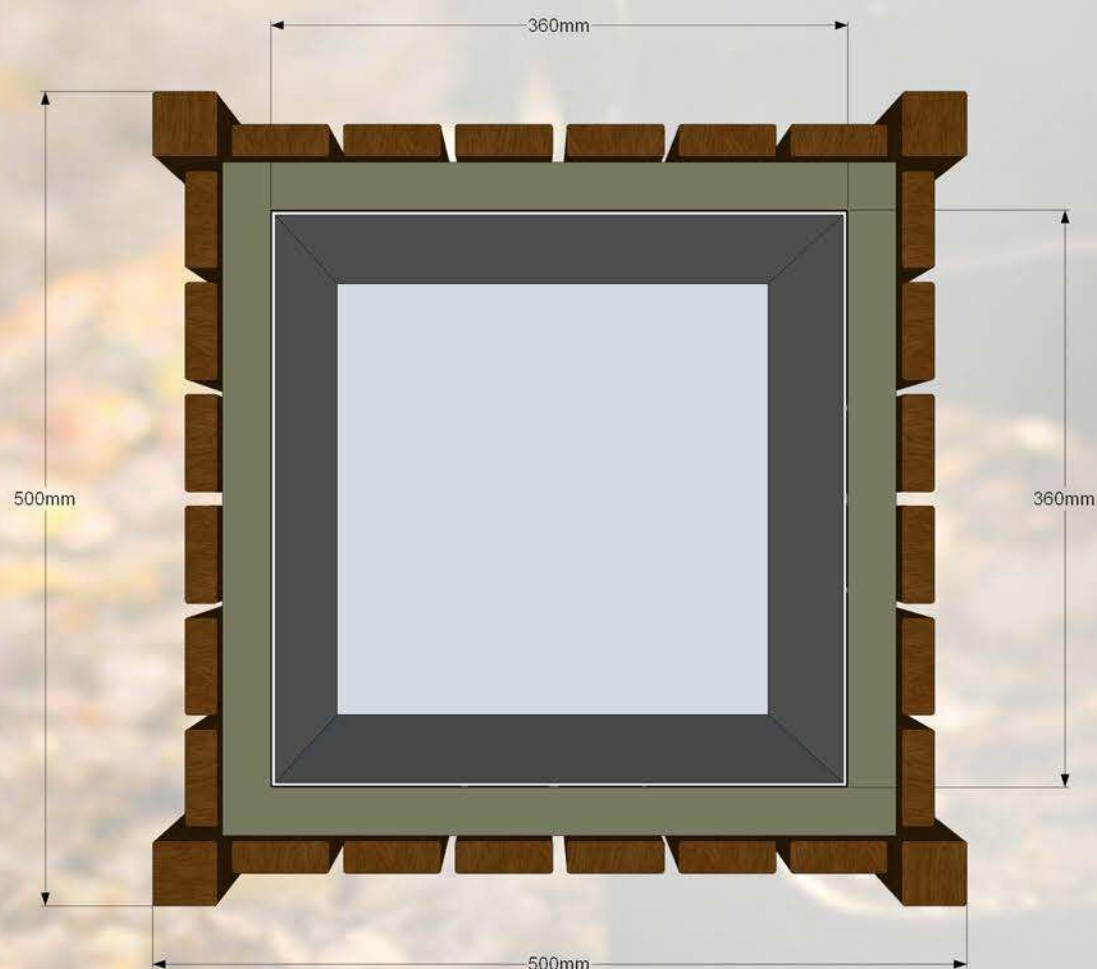

Skārda ieliktnis...

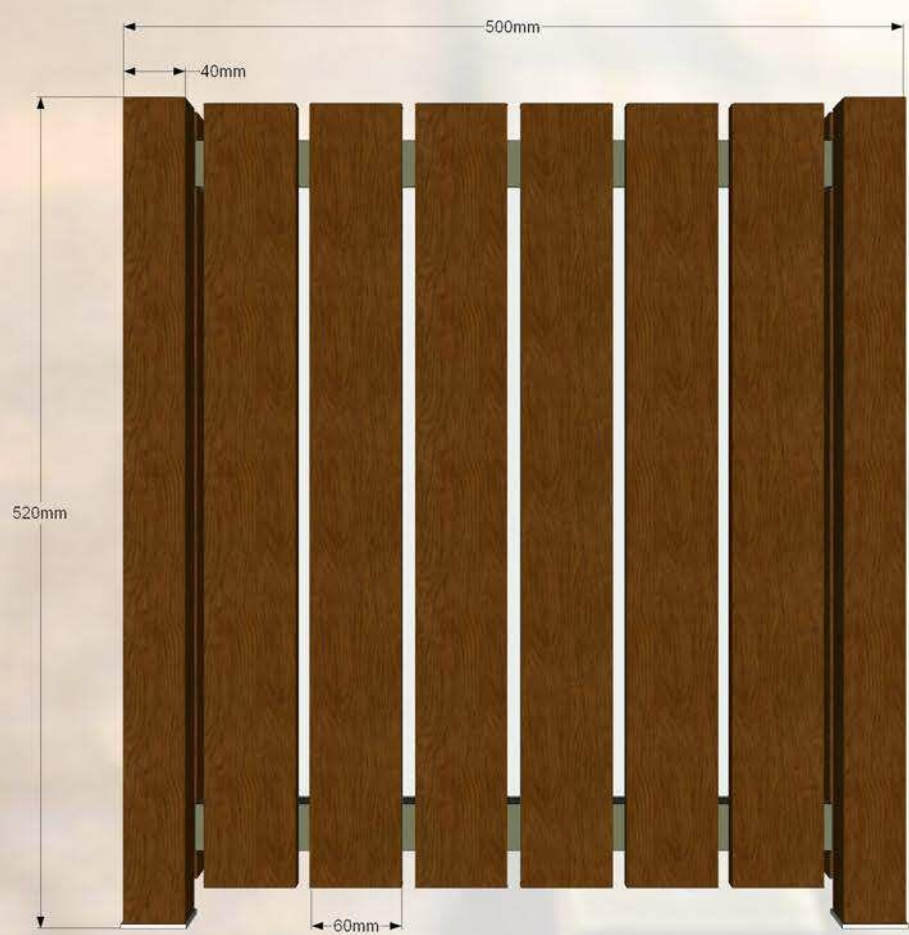

BŪVMATERIĀLU INTERNETA VEIKALS

vide

BŪV.LV

Specifikācija:

Koks - priedes koka dēļi. Iespējams krāsot jebkurā tonī pēc RAL kataloga

Metāls - cinkots un pulverkrāsots. Iespējams krāsot jebkurā tonī pēc RAL kataloga...