
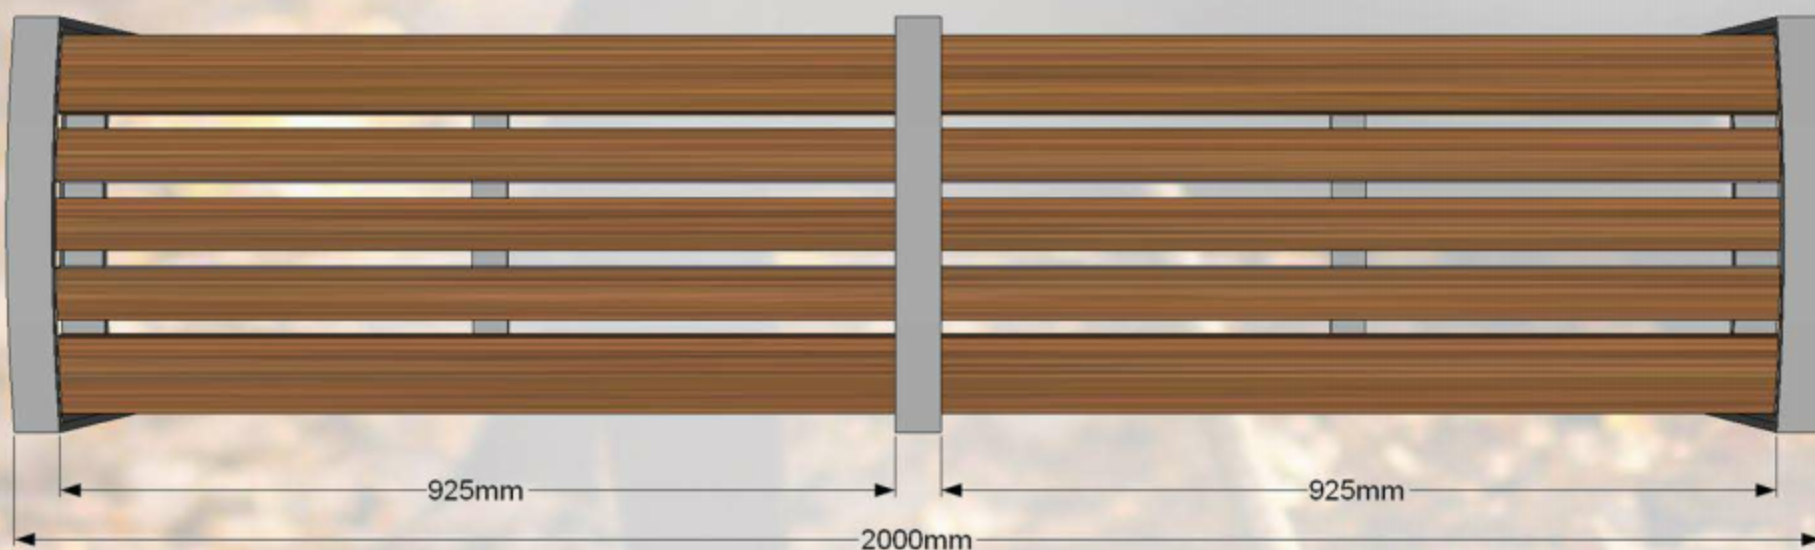
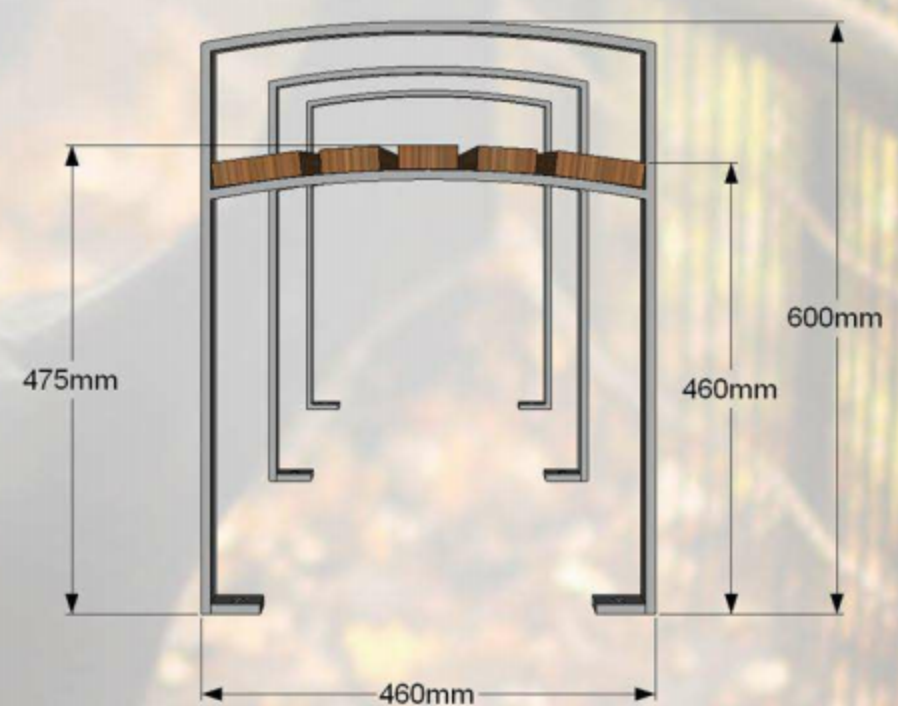


Parķa solis CLASSIC. Stabils un ērts. Visas sola metāla daļas ir cinkotas un pulverkrāsotas. To ir paredzēts novietot tādās atpūtas vietās kā: bērnu laukumos, pagalmos, parkos, u.c.

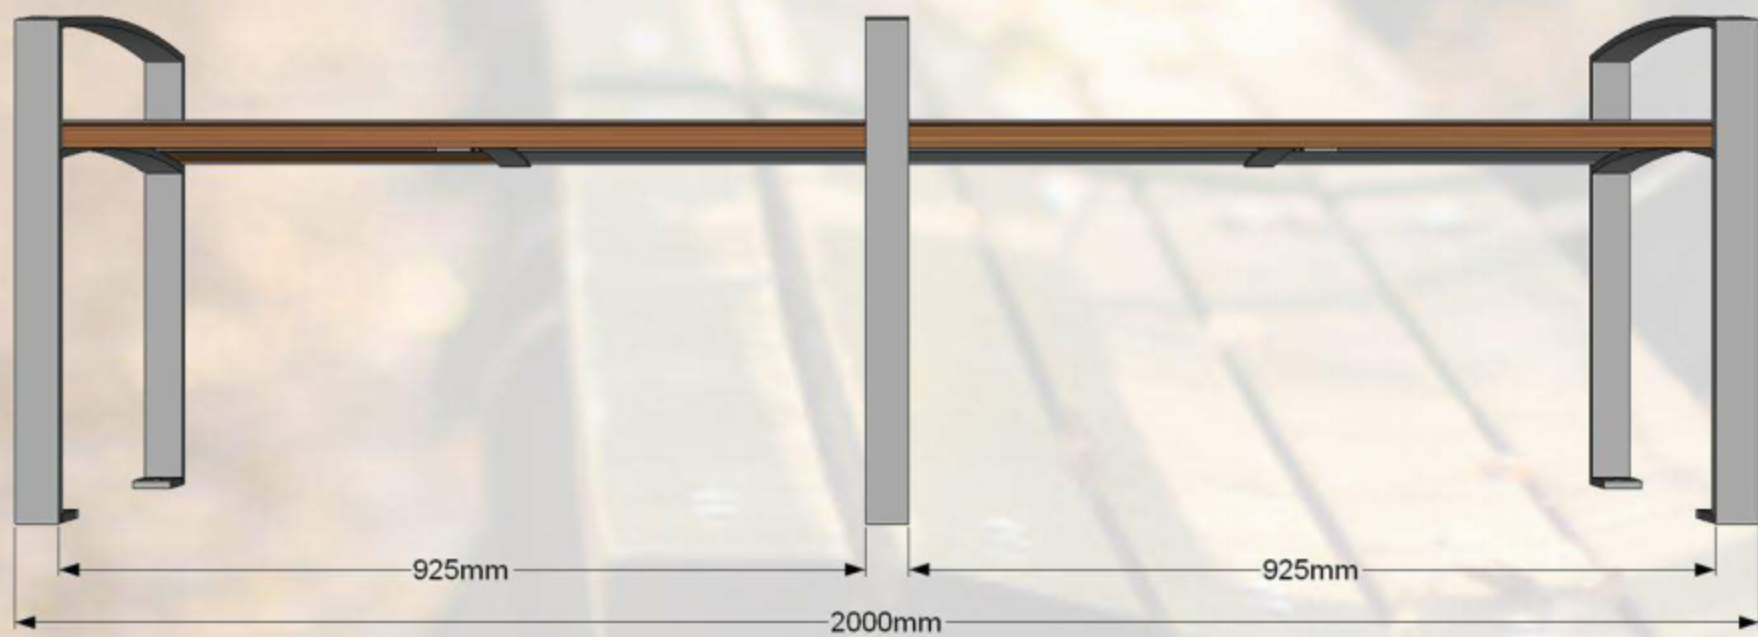

Specifikācija:

Metāls - cinkots un pulverkrāsots...

- iespējams pasūtīt metāla daļas krāsotas jeb kurā tonī pēc RAL toņu kataloga...
- iespējams pasūtīt metāla daļas tikai cinkotas...

Koks - sausi koka dēļi, kas piesūcināti ar tonētu koksnes aizsardzības līdzekli...

- iespējams krāsot ar Villa Akva kokam paredzētu krāsu...
- iespējams apstrādāt ar Remmers HK lasūru...

BŪVMATERIĀLU INTERNETA
VEIKALS

vide

BŪV.LV