





Koka atkritumu urna. Sastāv no metāla karkasa, kurš tiek apšūts ar koka dēļiem. Atkritumu urnā iespējams ievietot cinkota skārda ieliktni.

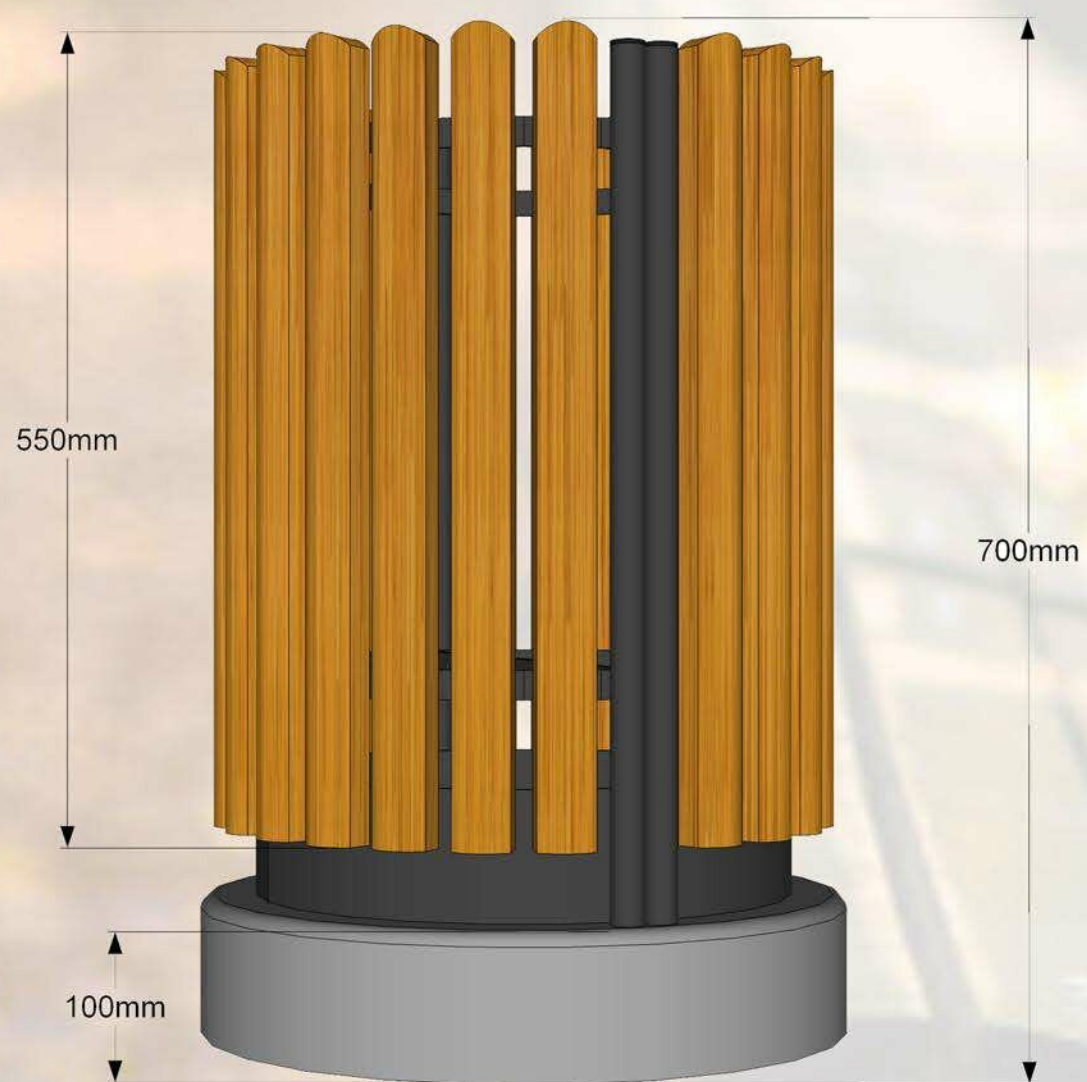

Skārda ieliktnis...

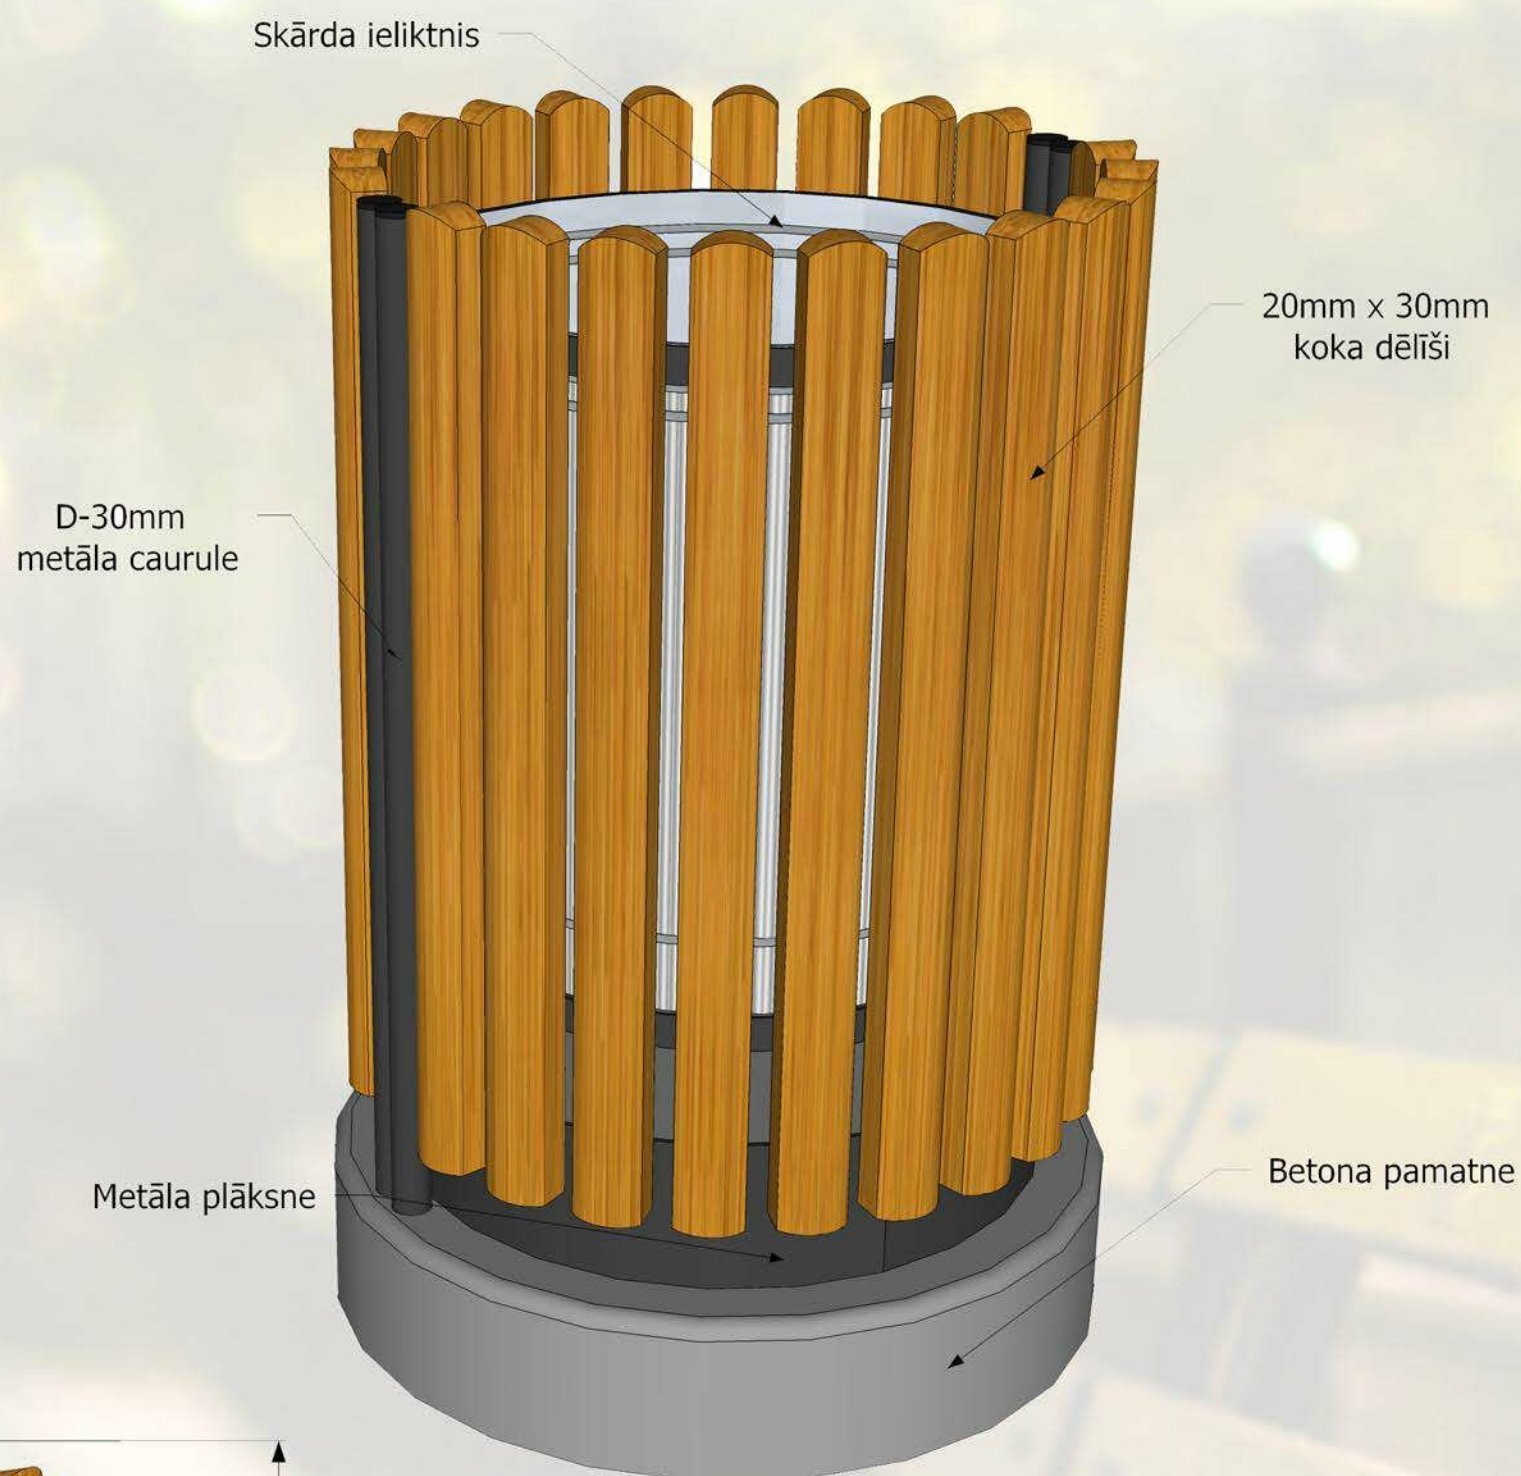

Betona pamatne

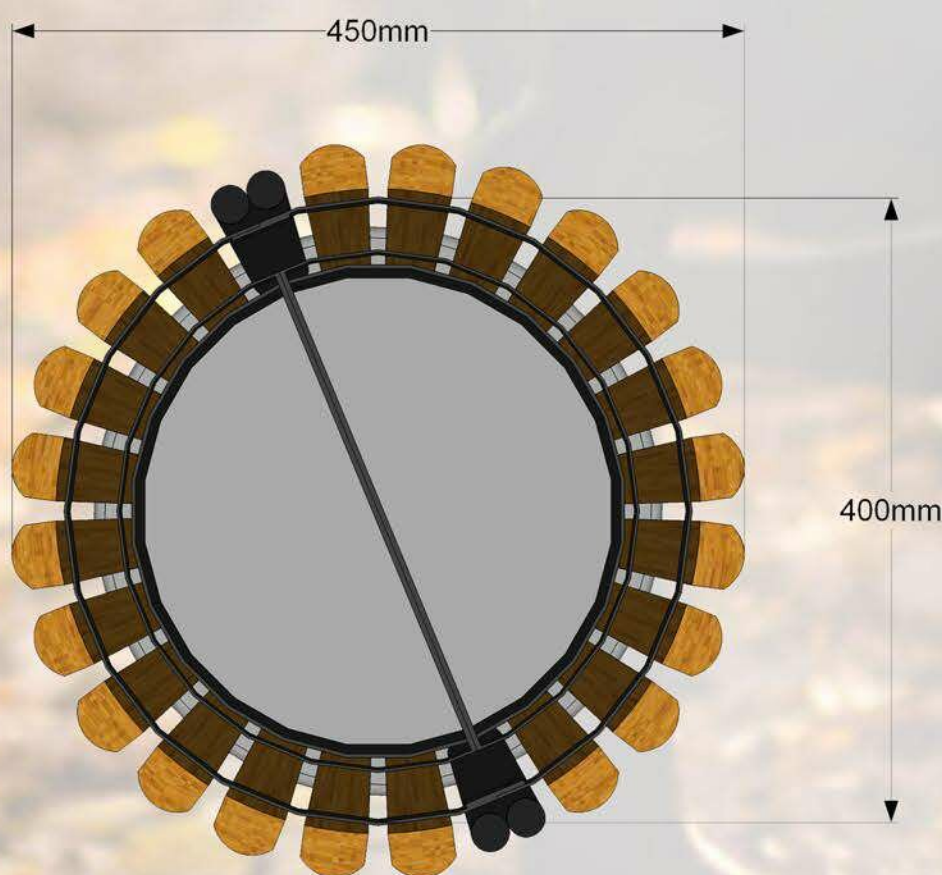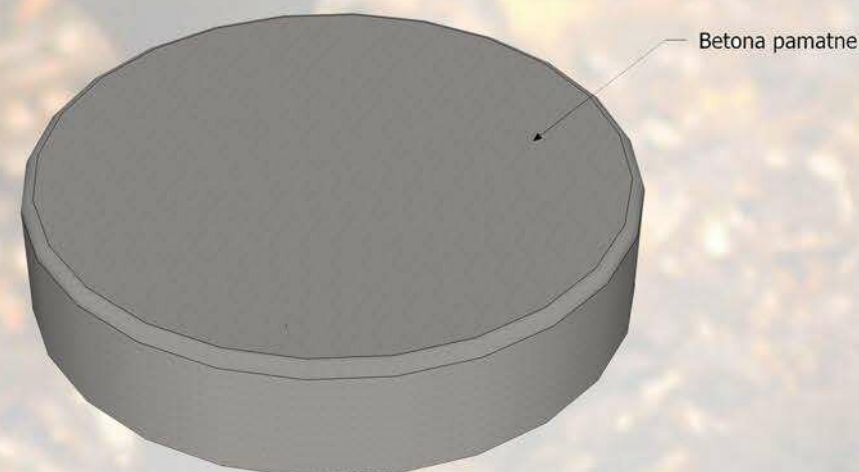

Specifikācija:

Koks - priedes koka dēļi...

• Koka dēļšus iespējas krāsot jeb tonī pēc RAL toņu kataloga..

Metāls - Cinkots un pulverkrāsots...

• iespējams pasūtīt jeb kurā tonī pēc RAL toņu kataloga...

BŪVMATERIĀLU INTERNETA
VEIKALS

vide

BŪV.LV